

План- схема благоустройства 2 квартал с. Турунтаево


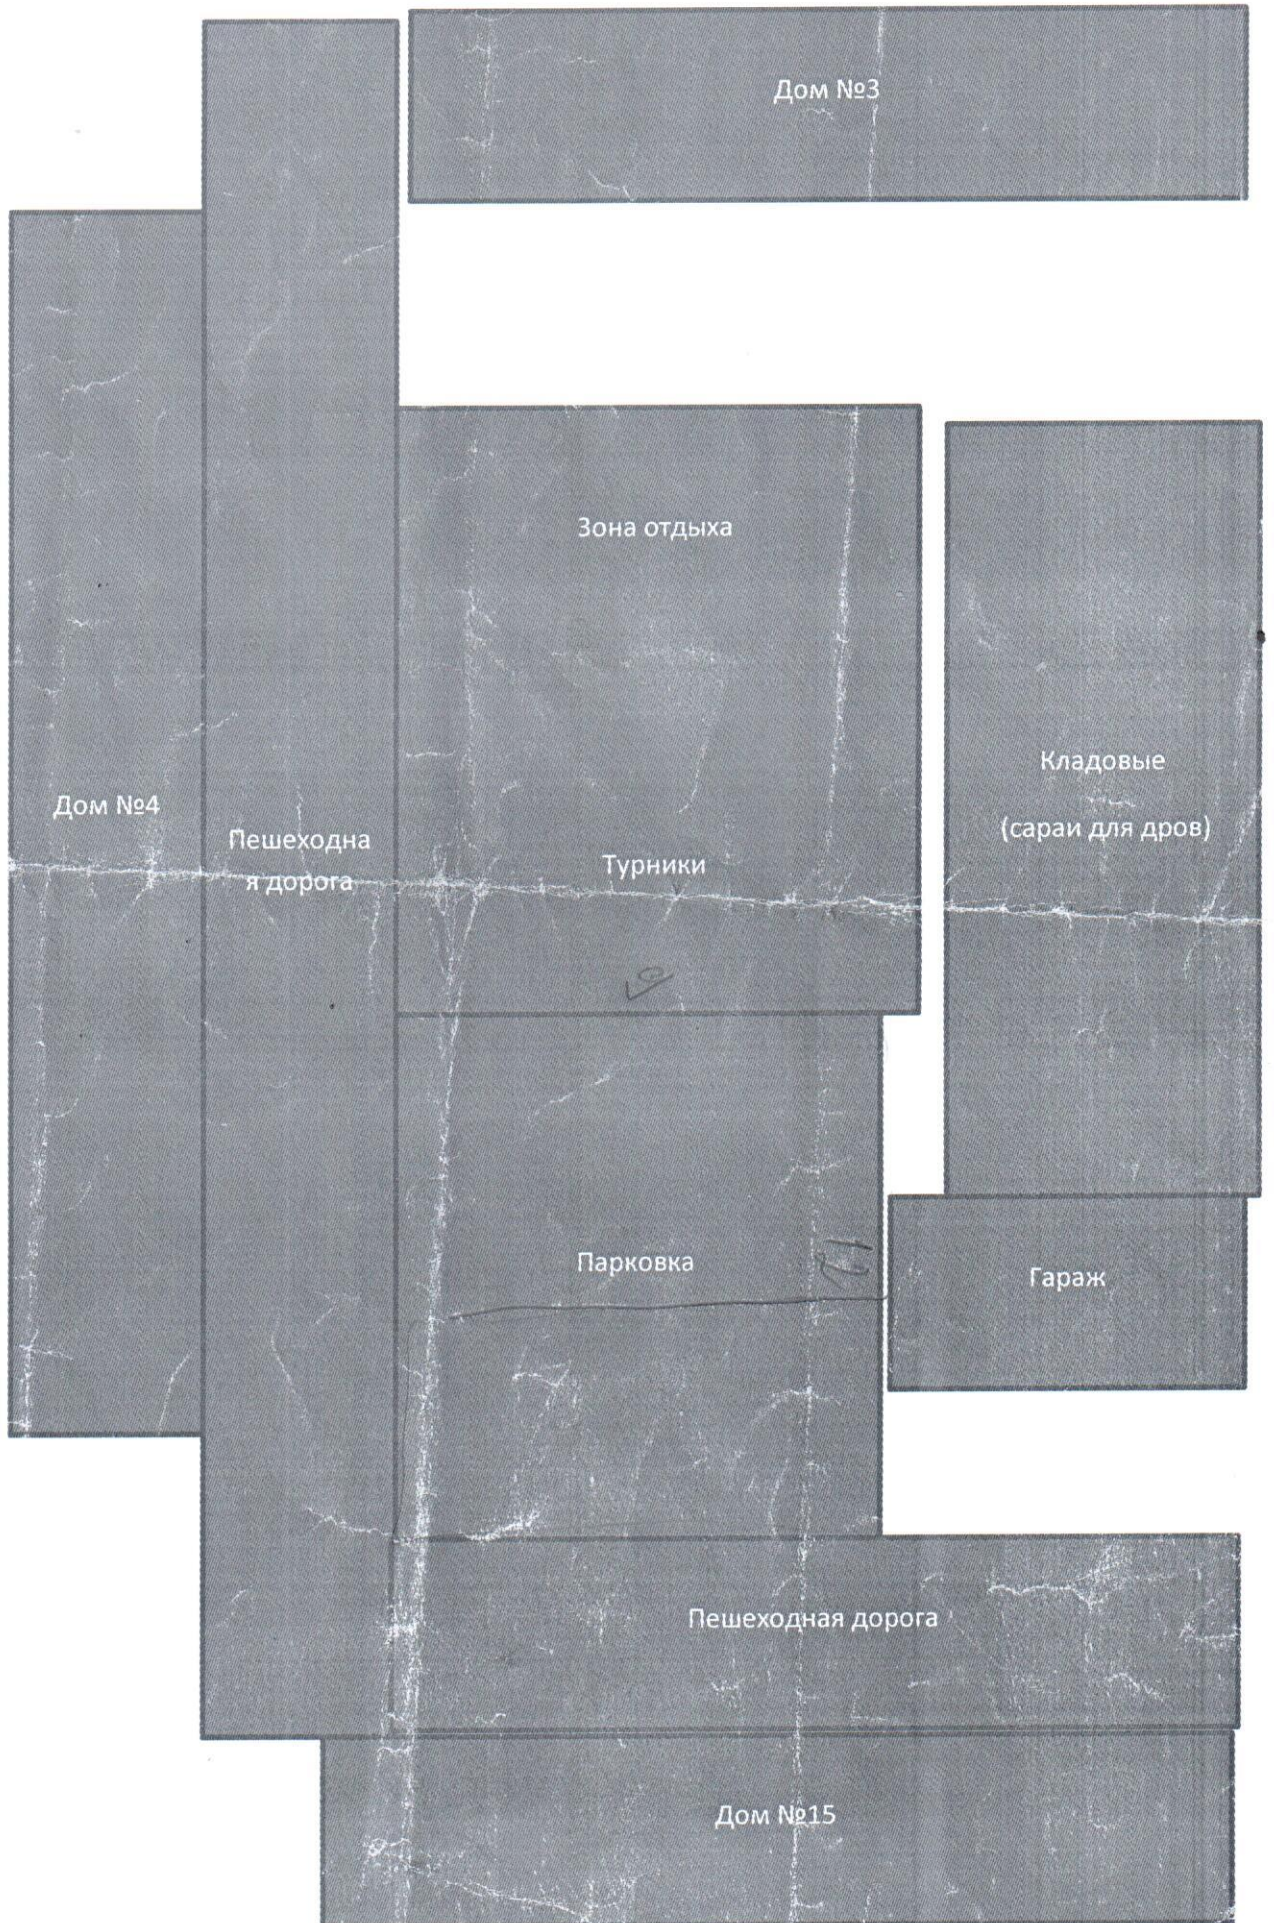


Схема электропроводки

2-ой этаж г. 4

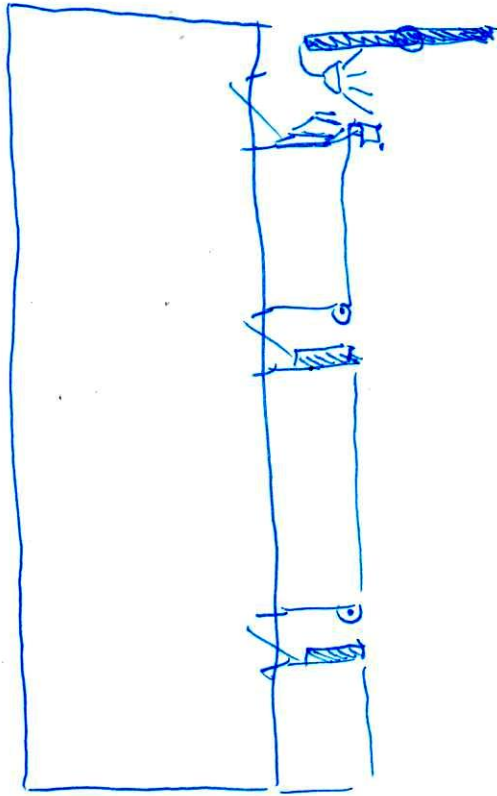

Держка

розетка